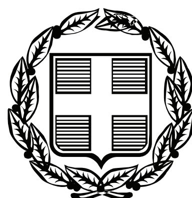


ΕΦΗΜΕΡΙΣ ΤΗΣ ΚΥΒΕΡΝΗΣΕΩΣ

ΤΗΣ ΕΛΛΗΝΙΚΗΣ ΔΗΜΟΚΡΑΤΙΑΣ

ΤΕΥΧΟΣ ΤΕΤΑΡΤΟ **Αρ. Φύλλου 655**

11 Δεκεμβρίου 2007

ΠΕΡΙΕΧΟΜΕΝΑ

ΑΠΟΦΑΣΕΙΣ

ΔΙΟΡΘΩΣΕΙΣ ΣΦΑΛΜΑΤΩΝ

ΑΠΟΦΑΣΕΙΣ

Αριθμ. 5468 (1)

Επικύρωση καθορισμού οριογραμμών χειμάρρου στην περιοχή του εκτός σχεδίου υπ' αριθμ. 36 αγροτεμαχίου στο αγρόκτημα Εξοχής της Σεϊτίδου Μαρίας στο Δ. Ελευθερούπολης, του Νομού Καβάλας.

Ο ΓΕΝΙΚΟΣ ΓΡΑΜΜΑΤΕΑΣ ΠΕΡΙΦΕΡΕΙΑΣ
ΑΝΑΤΟΛΙΚΗΣ ΜΑΚΕΔΟΝΙΑΣ-ΘΡΑΚΗΣ

Έχοντας υπόψη:

1. Τις διατάξεις του άρθρου 5 του ν. 3010/2002 (ΦΕΚ 91/Α) «Εναρμόνιση του Ν. 1650/1986 με τις Οδηγίες 97/11 Ε.Ε. και 96/61 Ε.Ε., διαδικασία οριοθέτησης και ρυθμίσεις θεμάτων για τα υδατορέματα και άλλες διατάξεις».

2. Την υπ' αριθμ. 3046/304/1989 (ΦΕΚ 59Δ/3.2.1989) απόφαση του Αναπληρωτή Υπουργού Περιβάλλοντος Χωροταξίας και Δημοσίων Έργων, «Κτιριοδομικός Κανονισμός» και ειδικότερα τις διατάξεις του άρθρου 6 αυτού, σχετικά με τη δόμηση κοντά σε ρέματα, όπως ισχύει σήμερα.

3. Τις διατάξεις του ν. 2853/16.7.1922 (ΦΕΚ Α΄ 116) «Περί υδραυλικών εν γένει έργων και αστυνομεύσεως των Δημοσίων Υδάτων», όπως αυτές τροποποιήθηκαν με τις αντίστοιχες του ν.δ. 10/29.12.1923 και κωδικοποιήθηκαν από τις διατάξεις του π.δ. 18/21.3.1924.

4. Τις διατάξεις του ν. 2503/1997 (ΦΕΚ 107Α/30.5.1997) «Διοίκηση, Οργάνωση, Στελέχωση της Περιφέρειας, Ρυθμίσεις θεμάτων για την Τοπική Αυτοδιοίκηση και άλλες διατάξεις».

5. Τις οικείες διατάξεις του ν. 2690/1999 (ΦΕΚ 45Α/1999) «Κύρωση του Κώδικα Διοικητικής Διαδικασίας και άλλες διατάξεις».

6. Την υπ' αριθμ. 1096/27.3.2003 (ΦΕΚ 393/Β/4.4.2003) απόφαση του Γενικού Γραμματέα περιφέρειας Α.Μ.-Θ. «Μεταβίβαση αρμοδιοτήτων σε προϊσταμένους Δ/νσεων και Τμημάτων της Π.Α.Μ.-Θ.».

7. Το υπ' αριθμ. 07/4206/18.10.2007 (α.π. ΔΙ.ΠΕ.ΧΩ. 5468/19.10.2007) έγγραφο της Δ/νσης Τεχνικών Υπηρεσιών Νομ. Καβάλας με το οποίο διαβιβάστηκε στην Υπηρεσία μας η μελέτη οριοθέτησης τμήματος ρέματος που διέρχεται του αγροτεμαχίου Εξοχής υπ' αριθμ 36 της Σεϊτίδου Μαρίας, του Δήμου Ελευθερούπολης - Ν. Καβάλας.

8. Το υπ' αριθμ. 07/4206/18.10.2007 (α.π. ΔΙ.ΠΕ.ΧΩ. 6155/20.11.2007) (ορθή επανάληψη) έγγραφο της Δ/νσης Τεχνικών Υπηρεσιών Ν. Καβάλας.

9. Το Απόσπασμα πρακτικού της υπ' αριθμ. 1/8.8.2007 συνεδρίασης του Δημοτικού Συμβουλίου Ελευθερούπολης, κατά την οποία αποφασίστηκε ομόφωνα η έγκριση (αριθμός απόφασης 270/2007) της παραπάνω μελέτης οριοθέτησης.

10. Την υδραυλική μελέτη για την οριοθέτηση τμήματος ρέματος που αναφέρεται στο θέμα και το τοπογραφικό διάγραμμα που τη συνοδεύει (αριθμ. σχεδίου Ο.1, κλίμακα 1:500, 1:5000 και 1:25000). όπως ελέγχθηκαν και θεωρήθηκαν από τη Δ/νση Τεχνικών Υπηρεσιών Ν. Καβάλας και από τα οποία προκύπτει ότι οι προτεινόμενες οριογραμμές ανταποκρίνονται σε πλημμυρική παροχή για περίοδο αναφοράς Τ=100 έτη, αποφασίζουμε:

Επικυρώνουμε τις καθορισθείσες οριογραμμές τμήματος ρέματος που διέρχεται από το αγροτεμάχιο 36 της Σεϊτίδου Μαρίας του αγροκτήματος Εξοχής του Δήμου Ελευθερούπολης Ν. Καβάλας, όπως φαίνονται στο τοπογραφικό διάγραμμα κάλυψης 1:500, 1:5000 και 1:25000 (αριθμ. σχεδίου Ο.Ι) που συντάχθηκε από τον πτυχιούχο Τοπογράφο Μηχανικό Γεώργιο Κυπραίο, όπως αυτή ελέγχθηκε και θεωρήθηκε από τη Δ/νση Τεχνικών Υπηρεσιών Ν. Καβάλας.


Από τις διατάξεις της παρούσας απόφασης δεν προκύπτουν δαπάνες οι οποίες βαρύνουν τον κρατικό προϋπολογισμό.

Η ισχύς της παρούσας αρχίζει από την ανωτέρω δημοσίευση.

Η απόφαση αυτή, μαζί με το συνημμένο τοπογραφικό διάγραμμα κάλυψης, να δημοσιευθεί στην Εφημερίδα της Κυβερνήσεως.

Κομοτηνή, 21 Νοεμβρίου 2007


Με εντολή Γενικού Γραμματέα Περιφέρειας
Η Προϊσταμένη Διεύθυνσης
ΑΛΕΞΑΝΔΡΑ ΠΑΣΣΟΠΟΥΛΟΥ

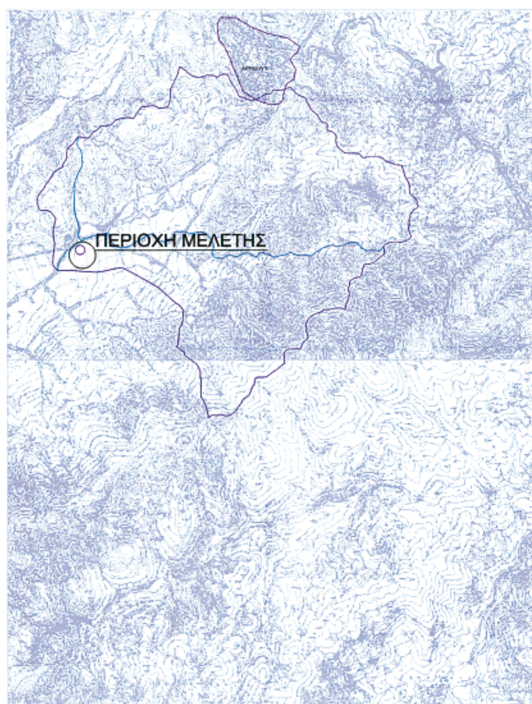



ΕΘΝΙΚΟ ΤΥΠΟΓΡΑΦΕΙΟ
Για τεχνικούς λόγους στο σχεδιάγραμμα έγινε σμίκρυνση κατά ποσοστό 31 %

ΑΠΟΣΠΑΣΜΑ ΣΧΕΔΙΟΥ ΔΙΑΝΟΜΗΣ ΑΓΡΟΚΤΗΜΑΤΟΣ ΚΛΙΜΑΚΑΣ 1:5000



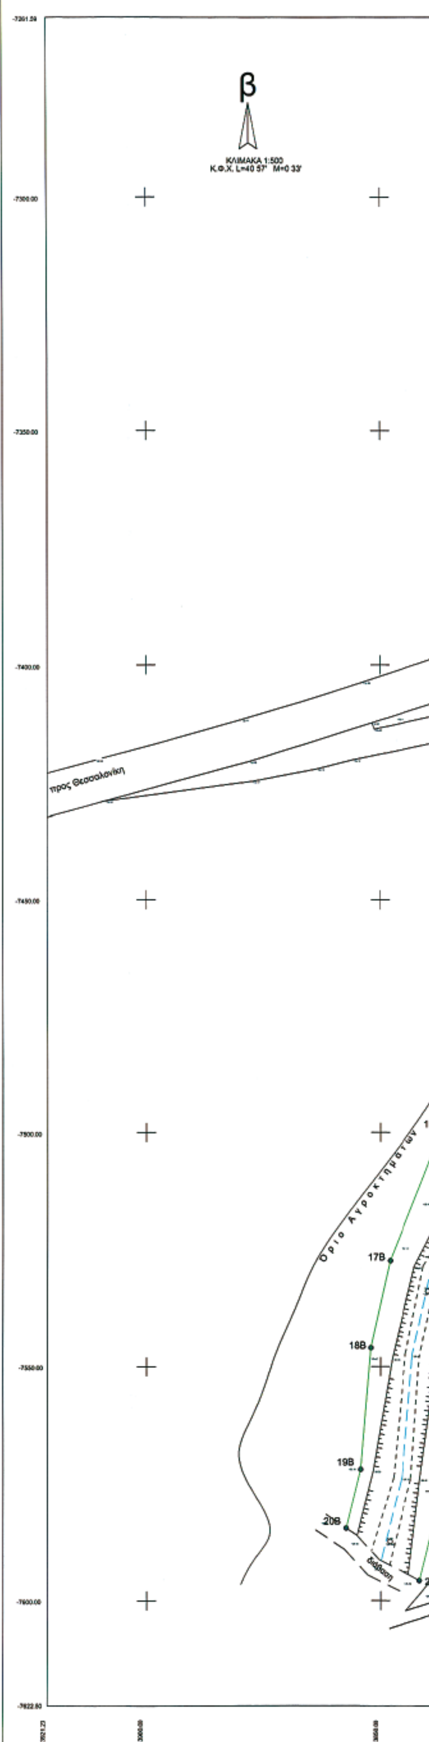

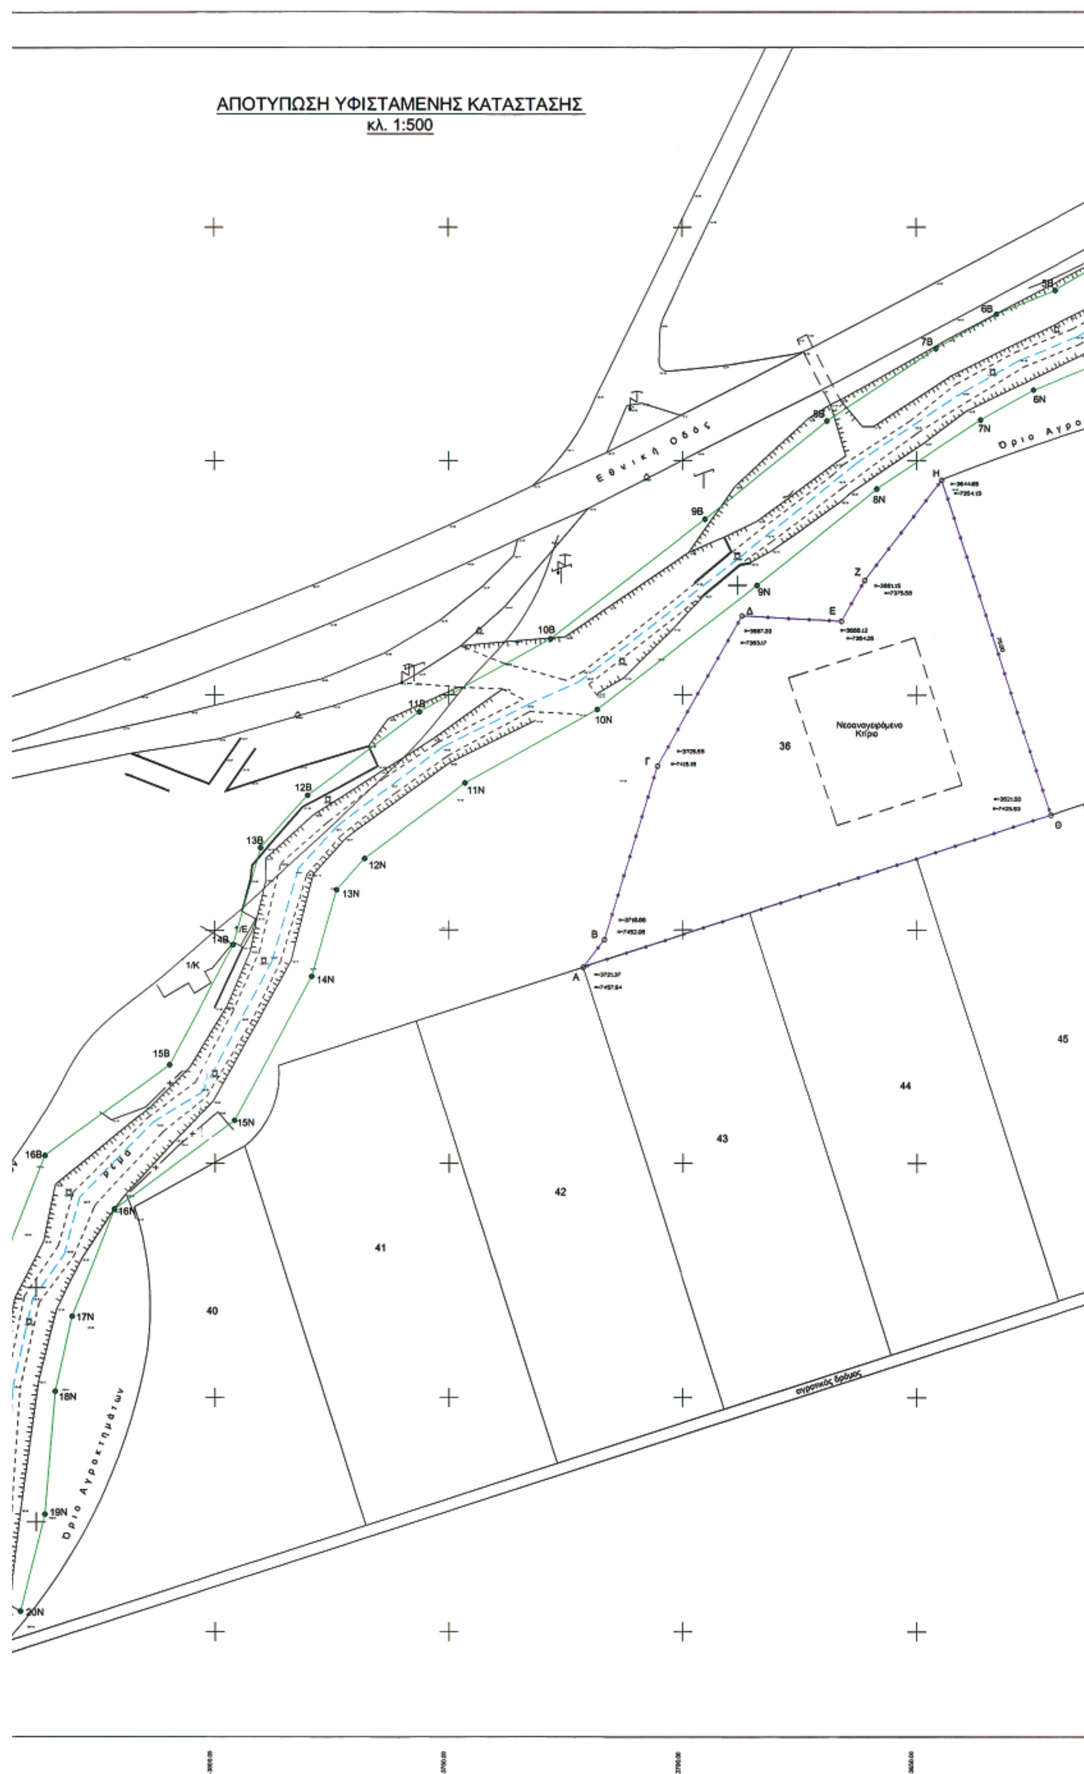
ΑΠΟΤΥΠΩΣΗ ΥΦΙΣΤΑΜΕΝΗΣ ΚΑΤΑΣΤΑΣΗΣ
κλ. 1:500
Εθνική Οδός
Όριο Αγροκτημάτων
Ρέμα
Νεοανεγειρόμενο Κτίριο
αγροτικός δρόμος
36
40
41
42
43
44
45

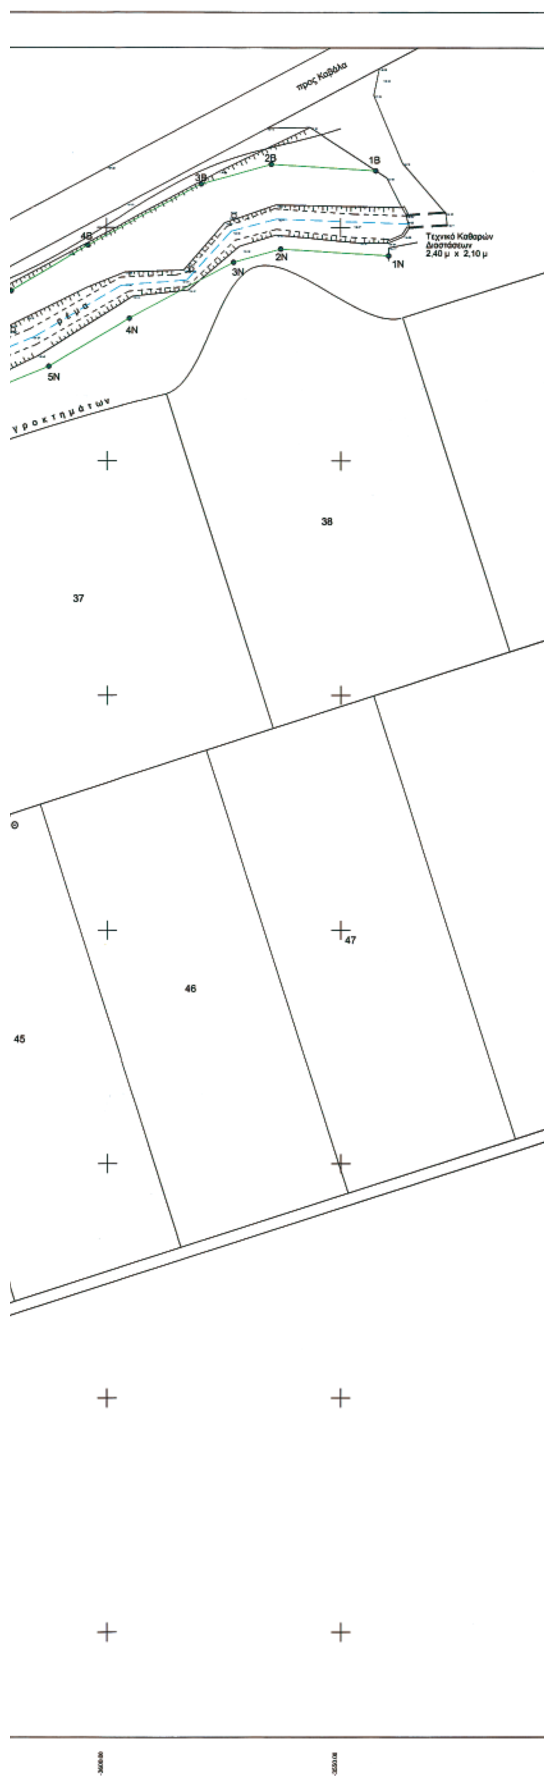


ΣΥΝΤΕΤΑΓΜΕΝΕΣ ΚΟΡΥΦΩΝ ΟΡΙΟΘΕΤΗΣΗΣ ΡΕΜΑΤΟΣ					
1B	X= -3542.48	Y= -7287.85	1N	X= -3539.78	Y= -7306.06
2B	X= -3564.75	Y= -7286.44	2N	X= -3562.80	Y= -7304.60
3B	X= -3579.68	Y= -7290.68	3N	X= -3572.87	Y= -7307.46
4B	X= -3603.98	Y= -7303.78	4N	X= -3595.11	Y= -7319.45
5B	X= -3620.46	Y= -7313.55	5N	X= -3612.44	Y= -7329.72
6B	X= -3632.95	Y= -7318.64	6N	X= -3625.06	Y= -7334.87
7B	X= -3645.87	Y= -7325.96	7N	X= -3636.43	Y= -7341.30
8B	X= -3669.22	Y= -7341.52	8N	X= -3658.55	Y= -7356.04
9B	X= -3695.23	Y= -7362.55	9N	X= -3684.06	Y= -7376.68
10B	X= -3728.30	Y= -7388.01	10N	X= -3718.38	Y= -7403.10
11B	X= -3756.30	Y= -7403.57	11N	X= -3746.50	Y= -7418.72
12B	X= -3780.15	Y= -7421.36	12N	X= -3767.99	Y= -7434.75
13B	X= -3790.19	Y= -7432.40	13N	X= -3774.04	Y= -7441.40
14B	X= -3796.11	Y= -7453.12	14N	X= -3779.33	Y= -7459.92
15B	X= -3809.80	Y= -7478.75	15N	X= -3795.84	Y= -7490.81
16B	X= -3836.42	Y= -7498.39	16N	X= -3821.58	Y= -7509.81
17B	X= -3847.88	Y= -7527.41	17N	X= -3830.63	Y= -7532.71
18B	X= -3852.04	Y= -7545.97	18N	X= -3834.21	Y= -7548.72
19B	X= -3854.27	Y= -7571.99	19N	X= -3836.46	Y= -7574.97
20B	X= -3857.41	Y= -7584.51	20N	X= -3841.67	Y= -7595.73

ΓΕΩΜΕΤΡΙΚΑ ΣΤΟΙΧΕΙΑ ΧΕΙΜΑΡΡΟΥ										
ΣΗΜΕΙΟ ΑΝΑΦΟΡΑΣ	ΕΜΒΑΔΟ ΛΕΚΑΝΗΣ	ΜΗΚΟΣ ΚΟΙΤΗΣ	ΥΔΡΟΚΡΙΤΗΣ			ΥΨΟΜΕΤΡΑ				ΜΕΣΗ ΚΛΙΣΗ
			ΜΗΚΟΣ	ΣΥΝΤΕΛΕΣΤΗΣ ΜΟΡΦΗΣ	ΣΥΝΤΕΛΕΣΤΗΣ ΑΝΩΜΑΛΟΜΟΡΦΙΑΣ	ΜΕΓΙΣΤΟ	ΜΕΣΟ ΕΜΒΑΔΟΥ	ΜΕΣΟ ΜΗΚΟΥΣ	ΕΛΑΧΙΣΤΟ	
	m2	m	m			m				%
ΟΙΚΟΠΕΔΟ ΣΕΙΤΙΔΗ	4,452,098	3,167	10,018	0.747	0.997	436.24	232.82	164.10	129.00	4.80%

ΥΔΡΟΛΟΓΙΚΑ ΣΤΟΙΧΕΙΑ ΧΕΙΜΑΡΡΟΥ ΧΕΙΜΑΡΡΟΥ													
ΣΗΜΕΙΟ ΑΝΑΦΟΡΑΣ	ΠΕΡΙΟΔΟΣ ΕΠΑΝΑΦΟΡΑΣ T	ΣΥΝΤΕΛΕΣΤΗΣ ΑΠΟΡΡΟΗΣ c	ΧΡΟΝΟΣ ΣΥΓΚΕΝΤΡΩΣΗΣ			ΕΝΤΑΣΗ ΒΡΟΧΗΣ			ΠΑΡΟΧΗ (m3/s)				
			KIRPICH	GIANDOTTI	ΤΕΛΙΚΗ	KIRPICH	GIANDOTTI	ΤΕΛΙΚΗ	KIRPICH	GIANDOTTI	ΤΕΛΙΚΗ	FULLER	TURAZZA
	y		h			mm/h			ΟΡΘΟΛΟΓΙΚΗ				
ΟΙΚΟΠΕΔΟ ΣΕΙΤΙΔΗ	100	0.50	0.52	1.62	1.34	102.67	52.93	60.02	69.72	32.76	37.24	41.7	24.9
	50					100.69	47.31	53.64	62.31	29.27	33.18	37.9	
	25					88.67	41.66	47.24	54.87	25.78	29.23	34.0	
	10					72.51	34.87	38.63	44.87	21.08	23.90	28.9	

ΥΠΟΜΝΗΜΑ

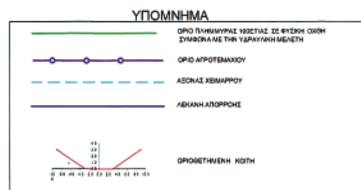

ΕΛΛΗΝΙΚΗ ΔΗΜΟΚΡΑΤΙΑ
ΝΟΜΑΡΧΙΑΚΗ ΑΥΤΟΔΙΟΙΚΗΣΗ ΔΡΑΜΑΣ - ΚΑΒΑΛΑΣ - ΞΑΝΘΗΣ
ΝΟΜΑΡΧΙΑΚΟ ΔΙΑΜΕΡΙΣΜΑ ΚΑΒΑΛΑΣ

Ιδιοκτήτης	Εργο	Θέση
ΣΕΙΤΙΔΟΥ ΜΑΡΙΑ	ΚΑΘΟΡΙΣΜΟΣ ΟΡΙΟΓΡΑΜΜΩΝ ΧΕΙΜΑΡΡΟΥ	ΟΙΚΙΣΜΟΣ ΔΔ ΔΗΜΟΥ ΕΛΕΥΘΕΡΟΥΠΟΛΗΣ

Αριθμός	Κλίμακα	Θέμα
Ο.1	ΚΛΙΜΑΚΑ: 1:500	ΤΟΠΟΓΡΑΦΙΚΟ ΔΙΑΓΡΑΜΜΑ ΟΙΚΟΠΕΔΟΥ

Ο Συντάξας την τοπογραφική αποτύπωση	Ημερομηνία	Σφραγίδα
	ΙΟΥΛΙΟΣ 2007	ΕΛΕΥΘΕΡΙΟΣ Σ. ... ΠΤΥΧ. ΠΟΛΙΤΙΚΟΣ ... ΕΡΓΟΛ. ... Σανιδέλου 30 ... Α.Μ. 43426 - ΤΗΛ. ...

Ο Συντάξας την υδρογεωλογική μελέτη	Ημερομηνία	Σφραγίδα
ΑΓΓΕΛΟΣ ΑΓΓΕΛΟΥΔΗΣ Πολιτικός Μηχανικός	ΙΟΥΛΙΟΣ 2007	ΑΓΓΕΛΟΣ Π. ΑΓΓΕΛΟΥΔΗΣ ΔΙΠΛ. ΠΟΛΙΤΙΚΟΣ ΜΗΧΑΝΙΚΟΣ-ΑΠΘ Μέλος ΤΕΕ - ΑΜ 17732 ... 65403 ΚΑΒΑΛΑ

ΕΛΕΓΧΘΗΚΕ	Ο Προϊστάμενος τμήματος εκτέλεσης έργων α/α	ΘΕΩΡΗΘΗΚΕ Ο Προϊστάμενος Δ.Τ.Υ. Ν.ΚΑΒΑΛΑΣ
ΚΑΒΑΛΑ 31/1/2007	ΚΑΒΑΛΑ 31/1/2007	ΚΑΒΑΛΑ 31/1/2007
ΓΕΩΡΓΙΟΣ ΚΥΠΡΑΙΟΣ Τοπογράφος Μηχανικός	ΕΥΣΤΡΑΤΙΟΣ ΚΑΛΠΑΚΙΔΗΣ Μηχανολόγος Μηχανικός	ΕΥΣΤΡΑΤΙΟΣ ΚΑΛΠΑΚΙΔΗΣ Μηχανολόγος Μηχανικός

ΘΕΩΡΗΣΗ
Συνεδρίαση με αριθμ. 370/8-8-2007 απόφαση του Δημοτικού Συμβουλίου Δήμου ΕΛΕΥΘΕΡΟΥΠΟΛΗΣ
Ελευθ/λη .../8/2007
Ο Δήμαρχος
ΙΩΑΝΝΗΣ ΦΙΛΟΣΟΓΛΟΥ

ΘΕΩΡΗΘΗΚΕ
ΣΥΝΟΔΕΥΕΙ ΤΗΝ ΥΠ' ΑΡΙΘΜ. 6115/07 ΑΠΟΦΑΣΗ ΤΗΣ Δ/ΝΣΗΣ ΠΕ.ΧΩ.
Καβάλα 21/11/07
Η Προϊσταμένη Δ/ΝΣΗΣ ΠΕ.ΧΩ.
ΑΛΕΚΑ ΠΑΣΧΟΠΟΥΛΟΥ
Διευθύντρια ΠΕ.ΧΩ.

Αριθμ. 4700 (2)

Κήρυξη ως αναδασωτέας έκτασης εμβαδού 3,650 στρ. στη θέση «Μύλος - Τρύπια Πέτρα» Περιφέρειας Κοινότητας Π. Φώκαιας του Νομού Αττικής.

Ο ΓΕΝΙΚΟΣ ΓΡΑΜΜΑΤΕΑΣ ΠΕΡΙΦΕΡΕΙΑΣ ΑΤΤΙΚΗΣ

Έχοντας υπόψη:

1. Τις διατάξεις:

α) Του άρθρου 117 παρ. 3 του Συντάγματος της Ελλάδος.

β) Του ν. 3200/1955 «περί διοικητικής αποκεντρώσεως» όπως αυτές τροποποιήθηκαν μεταγενέστερα.

γ) Του Ν. 2503/1997 «Διοίκηση, οργάνωση, στελέχωση της Περιφέρειας κλπ».

δ) Του ν. 998/1979 «Περί προστασίας των Δασών και των Δασικών εν γένει εκτάσεων της χώρας και ειδικότερα:

δα) Του άρθρου 41 παρ. 1.

δβ) Του άρθρου 38 παρ. 1.

ε) Του ν. 3208/2003 «Περί Προστασίας δασικών οικοσυστημάτων κτλ» 2.- Την αριθ. 4321/23-10-2007 πρόταση του αρμοδίου Δασαρχείου Λαυρίου σχετικά με την κήρυξη ως αναδασωτέας της αναφερόμενης στο θέμα έκτασης, αποφασίζουμε

Κηρύσσουμε ως αναδασωτέα κοινοτική δασική έκταση εμβαδού 3,650 στρ. (τριών στρεμμάτων και εξακοσίων πενήντα χιλιοστών του στρέμματος) που βρίσκεται στη θέση «Μύλος - Τρύπια Πέτρα» Περιφέρειας Κοινότητας Π.Φώκαιας του Νομού Αττικής, η οποία απεικονίζεται με στοιχεία οριογραμμής «1,2,3,4,5,6,7,1» στο προσαρτημένο στην παρούσα απόφασή μας διάγραμμα, το οποίο αποτελεί αναπόσπαστο μέρος αυτής και έχει όρια:

Ανατολικά: Με επαρχιακό δρόμο Αθηνών - Σουνίου.

Δυτικά: Με κοινοτική δασική έκταση.

Βόρεια: Με κοινοτική δασική έκταση.

Νότια: Με κοινοτική δασική έκταση και παραλία.

Σκοποί της κήρυξης της ανωτέρω έκτασης ως αναδασωτέας είναι, η διατήρηση του δασικού χαρακτήρα αυτής, ο αποκλεισμός διάθεσής της για άλλη χρήση και η αποκατάσταση της καταστραφείσης, στις 15 του μηνός Ιουλίου του έτους 2007 από πυρκαγιά, θαμνώδους δασικής βλάστησης αποτελούμενης από λιτοδίαιτα δασικά είδη φυτών αείφυλλων πλατύφυλλων, χαρακτηριστικά της θερμομεσογειακής ζώνης, με κυρίαρχα είδη τους θάμνους σχίνου, πρίνου και αρκεύθου με ποσοστό κάλυψης περίπου 80% και λοιπών χορτολιβαδικών ειδών φυτών.

Η απόφαση αυτή να δημοσιευθεί στην Εφημερίδα της Κυβερνήσεως.


Αγία Παρασκευή 21 Νοεμβρίου 2007

Ο Γενικός . Γραμματέας Περιφέρειας
ΧΑΡΑΛΑΜΠΟΣ ΜΑΝΙΑΤΗΣ

Σχεδιάγραμμα

Κοινοτικής δασικής έκτασης αποτελούμενης από Άρκευθους, σχίνα και πρίνους που κάηκε την 15-7-2007 στη θέση 'Μύλος Τρύπια Πέτρα'' περιοχής κοινότητας Π.Φώκαιας υπό τα στοιχεία: (1,2,3,...7,1) με εμβαδόν τρία στρέμματα και εξακόσια πενήντα χιλιοστά του στρέμματος (3,650 στρεμ.) .

Κλίμακα 1 :500

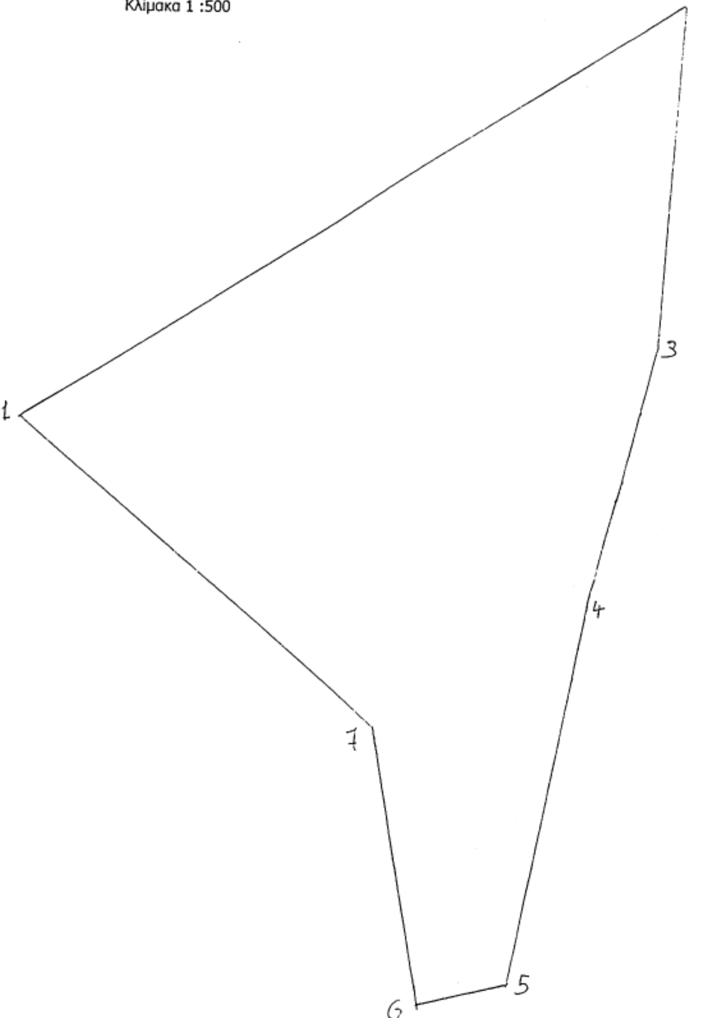

ΑΠΟΣΠΑΣΜΑ ΧΑΡΤΗ ΓΥΣ 1:5000 6487/1



ΕΘΝΙΚΟ ΤΥΠΟΓΡΑΦΕΙΟ
Για τεχνικούς λόγους στο σχεδιάγραμμα έγινε σμίκρυνση, κατά ποσοστό, 58%

Συντάχθηκε με βάση το σχεδιάγραμμα της από 9-10-2007 (σχετ.αρ.πρωτ.4321/11-10-2007) έκθεσης αυτοψίας Δασονομείου Λαυρίου και το απόσπασμα 6487/1 φύλλο χάρτου Γ.Υ.Σ κλιμ.1:5000

ΛΑΥΡΙΟ 23 - 10 - 2007
Ο ΣΥΝΤΑΞΑΣ

ΑΘΑΝΑΣΙΟΣ ΚΟΥΤΣΟΠΟΥΛΟΣ
ΔΑΣΟΠΟΝΟΣ

ΠΡΟΣΑΡΤΑΤΑΙ
Στην αριθ..12222./2007
απόφασή μας
Αγ. Παρασκευή .27..11...07
Ο Γεν. Γραμματέας
Περιφέρειας Αττικής

Τ.Υ

ΧΑΡΑΛΑΜΠΟΣ ΜΑΝΙΑΤΗΣ

Ακριβές Αντίγραφο
Αγ. Παρασκευή 29.11.07
Γραφείο Γραμματείας

ΘΕΩΡΗΘΗΚΕ
ΛΑΥΡΙΟ 23 - 10 - 2007
Με Ε.Γ.Γ.Π.Α
Ο ΔΑΣΑΡΧΗΣ



Ευάγ. Τσακωνιάτη

ΑΝΑΣΤΑΣΙΟΣ ΚΑΛΠΑΞΙΔΗΣ
ΔΑΣΟΛΟΓΟΣ Α΄

ΔΙΟΡΘΩΣΕΙΣ ΣΦΑΛΜΑΤΩΝ

(3)

Στη διόρθωση σφάλματος στην υπ' αριθμ. 3488/24.8.2007 απόφαση του Γενικού Γραμματέα Περιφέρειας Δυτικής Ελλάδας, που δημοσιεύθηκε στο ΦΕΚ 583/Δ΄/15.11.2007, γίνεται η εξής διόρθωση:

Από το εσφαλμένο όπου αυτό αναφέρεται «ΦΕΚ Δ΄ 478/2.10.2007», στο ορθό «ΦΕΚ Δ΄ 478/5.10.2007».

Με εντολή Γενικού Γραμματέα Περιφέρειας
Ο Διευθυντής Δασών
ΝΙΚΟΛΑΟΣ ΜΠΑΚΟΥΛΟΠΟΥΛΟΣ

ΕΘΝΙΚΟ ΤΥΠΟΓΡΑΦΕΙΟ

ΕΦΗΜΕΡΙΣ ΤΗΣ ΚΥΒΕΡΝΗΣΕΩΣ

ΠΕΡΙΦΕΡΕΙΑΚΑ ΓΡΑΦΕΙΑ ΠΩΛΗΣΗΣ Φ.Ε.Κ.

ΘΕΣΣΑΛΟΝΙΚΗ - Βασ. Όλγας 227	**23104 23956**	**ΛΑΡΙΣΑ** - Διοικητήριο	**2410 597449**
ΠΕΙΡΑΙΑΣ - Ευριπίδου 63	**210 4135228**	**ΚΕΡΚΥΡΑ** - Σαμαρά 13	**26610 89122**
ΠΑΤΡΑ - Κορίνθου 327	**2610 638109**	**ΗΡΑΚΛΕΙΟ** - Πεδιάδος 2	**2810 300781**
ΙΩΑΝΝΙΝΑ - Διοικητήριο	**26510 87215**	**ΜΥΤΙΛΗΝΗ** - Πλ. Κωνσταντινουπόλεως 1	**22510 46654**
ΚΟΜΟΤΗΝΗ - Δημοκρατίας 1	**25310 22858**		

ΤΙΜΗ ΠΩΛΗΣΗΣ ΦΥΛΛΩΝ ΤΗΣ ΕΦΗΜΕΡΙΔΟΣ ΤΗΣ ΚΥΒΕΡΝΗΣΕΩΣ

Σε έντυπη μορφή

- Για τα Φ.Ε.Κ. από 1 μέχρι 16 σελίδες σε 1 €, προσαυξανόμενη κατά 0,20 € για κάθε επιπλέον οκτασέλιδο ή μέρος αυτού.
- Για τα φωτοαντίγραφα Φ.Ε.Κ. σε 0,15 € ανά σελίδα.

Σε μορφή DVD/CD

Τεύχος	Ετήσια έκδοση	Τριμηνιαία έκδοση	Μηνιαία έκδοση
Α΄	150 €	40 €	15 €
Β΄	300 €	80 €	30 €
Γ΄	50 €	-	-
Υ.Ο.Δ.Δ.	50 €	-	-
Δ΄	110 €	30 €	-

Τεύχος	Ετήσια έκδοση	Τριμηνιαία έκδοση	Μηνιαία έκδοση
Α.Α.Π.	110 €	30 €	-
Ε.Β.Ι.	100 €	-	-
Α.Ε.Δ.	5 €	-	-
Δ.Δ.Σ.	200 €	-	20 €
Α.Ε. - Ε.Π.Ε. και **Γ.Ε.ΜΗ.**	-	-	100 €

- Η τιμή πώλησης μεμονωμένων Φ.Ε.Κ. σε μορφή cd-rom από εκείνα που διατίθενται σε ψηφιακή μορφή και μέχρι 100 σελίδες, σε 5 € προσαυξανόμενη κατά 1 € ανά 50 σελίδες.
- Η τιμή πώλησης σε μορφή cd-rom/dvd, δημοσιευμάτων μιας εταιρείας στο τεύχος Α.Ε.-Ε.Π.Ε. και Γ.Ε.ΜΗ. σε 5 € ανά έτος.

ΠΑΡΑΓΓΕΛΙΑ ΚΑΙ ΑΠΟΣΤΟΛΗ Φ.Ε.Κ.: Τηλεφωνικά: 210 4071010 - fax: 210 4071010 - internet: http://www.et.gr

ΕΤΗΣΙΕΣ ΣΥΝΔΡΟΜΕΣ Φ.Ε.Κ.

Τεύχος	Έντυπη μορφή	Ψηφιακή Μορφή
Α΄	225 €	190 €
Β΄	320 €	225 €
Γ΄	65 €	Δωρεάν
Υ.Ο.Δ.Δ.	65 €	Δωρεάν
Δ΄	160 €	80 €
Α.Α.Π.	160 €	80 €
Ε.Β.Ι.	65 €	33 €

Τεύχος	Έντυπη μορφή	Ψηφιακή Μορφή
Α.Ε.Δ.	10 €	Δωρεάν
Α.Ε. - Ε.Π.Ε. και **Γ.Ε.ΜΗ.**	2.250 €	645 €
Δ.Δ.Σ.	225 €	95 €
Α.Σ.Ε.Π.	70€	Δωρεάν
Ο.Π.Κ.	-	Δωρεάν
Α΄+ Β΄+ Δ΄ + Α.Α.Π.	-	450 €

- Το τεύχος Α.Σ.Ε.Π. (έντυπη μορφή) θα αποστέλλεται σε συνδρομητές ταχυδρομικά, με την επιβάρυνση των 70 €, ποσό το οποίο αφορά τα ταχυδρομικά έξοδα.
- Για την παροχή πρόσβασης μέσω διαδικτύου σε Φ.Ε.Κ. προηγουμένων ετών και συγκεκριμένα στα τεύχη: **α)** Α, Β, Δ, Α.Α.Π., Ε.Β.Ι. και Δ.Δ.Σ., η τιμή προσαυξάνεται, πέραν του ποσού της ετήσιας συνδρομής του 2007, κατά 40 € ανά έτος και ανά τεύχος και **β)** για το τεύχος Α.Ε.-Ε.Π.Ε. & Γ.Ε.ΜΗ., κατά 60 € ανά έτος παλαιότητας.

* Η καταβολή γίνεται σε όλες τις Δημόσιες Οικονομικές Υπηρεσίες (Δ.Ο.Υ.). Το πρωτότυπο διπλότυπο (έγγραφο αριθμ. πρωτ. 9067/28.2.2005 2η Υπηρεσία Επιτρόπου Ελεγκτικού Συνεδρίου) με φροντίδα των ενδιαφερομένων, πρέπει να αποστέλλεται ή να κατατίθεται στο Εθνικό Τυπογραφείο (Καποδιστρίου 34, Τ.Κ. 104 32 Αθήνα).
* Σημειώνεται ότι φωτοαντίγραφα διπλοτύπων, ταχυδρομικές Επιταγές για την εξόφληση της συνδρομής, δεν γίνονται δεκτά και θα επιστρέφονται.
* Οι οργανισμοί τοπικής αυτοδιοίκησης, τα νομικά πρόσωπα δημοσίου δικαίου, τα μέλη της Ένωσης Ιδιοκτητών Ημερησίου Τύπου Αθηνών και Επαρχίας, οι τηλεοπτικοί και ραδιοφωνικοί σταθμοί, η Ε.Σ.Η.Ε.Α., τα τριτοβάθμια συνδικαλιστικά Όργανα και οι τριτοβάθμιες επαγγελματικές ενώσεις δικαιούνται έκπτωσης πενήντα τοις εκατό (50%) επί της ετήσιας συνδρομής (τρέχον έτος + παλαιότητα).
* Το ποσό υπέρ Τ.Α.Π.Ε.Τ. [5% επί του ποσού συνδρομής (τρέχον έτος + παλαιότητα)], καταβάλλεται ολόκληρο (Κ.Α.Ε. 3512) και υπολογίζεται πριν την έκπτωση.
* Στην Ταχυδρομική συνδρομή του τεύχους Α.Σ.Ε.Π. δεν γίνεται έκπτωση.

Πληροφορίες για δημοσιεύματα που καταχωρούνται στα Φ.Ε.Κ. στο τηλ.: 210 5279000.
Φωτοαντίγραφα παλαιών Φ.Ε.Κ.: Μάρνη 8 τηλ.: 210 8220885, 210 8222924, 210 5279050.
Οι πολίτες έχουν τη δυνατότητα ελεύθερης ανάγνωσης των δημοσιευμάτων που καταχωρούνται σε όλα τα τεύχη της Εφημερίδας της Κυβερνήσεως πλην εκείνων που καταχωρούνται στο τεύχος Α.Ε.-Ε.Π.Ε και Γ.Ε.ΜΗ., από την ιστοσελίδα του Εθνικού Τυπογραφείου (www.et.gr).

Οι υπηρεσίες εξυπηρέτησης πολιτών λειτουργούν καθημερινά από 08:00 μέχρι 13:00



ΑΠΟ ΤΟ ΕΘΝΙΚΟ ΤΥΠΟΓΡΑΦΕΙΟ
ΚΑΠΟΔΙΣΤΡΙΟΥ 34 * ΑΘΗΝΑ 104 32 * ΤΗΛ. 210 52 79 000 * FAX 210 52 21 004
ΗΛΕΚΤΡΟΝΙΚΗ ΔΙΕΥΘΥΝΣΗ: http://www.et.gr – e-mail: webmaster.et@et.gr